

Gemeinde Bütschwil-Ganterschwil

Teilstrassenplan Buechweg


Längsprofil 1:50
Querprofile 1:50

HOLZBAUPLAN
PlanToggenburg


GmbH

9606 Bütschwil | 079 887 81 09 | holzbauplantoggenburg.ch


Plan:	Normalprofil Buechweg			
Objekt:	Teilstrassenplan Buechweg Nr. 682, Ganterschwil			
Bauherr:	Muheim Robert, Letzi 211, 9608 Ganterschwil			
Massstab:	Planung	gedruckt	Parzellen Nr.	m.ü.M.
1:50	DB/CR	23.06.2026	204G	614

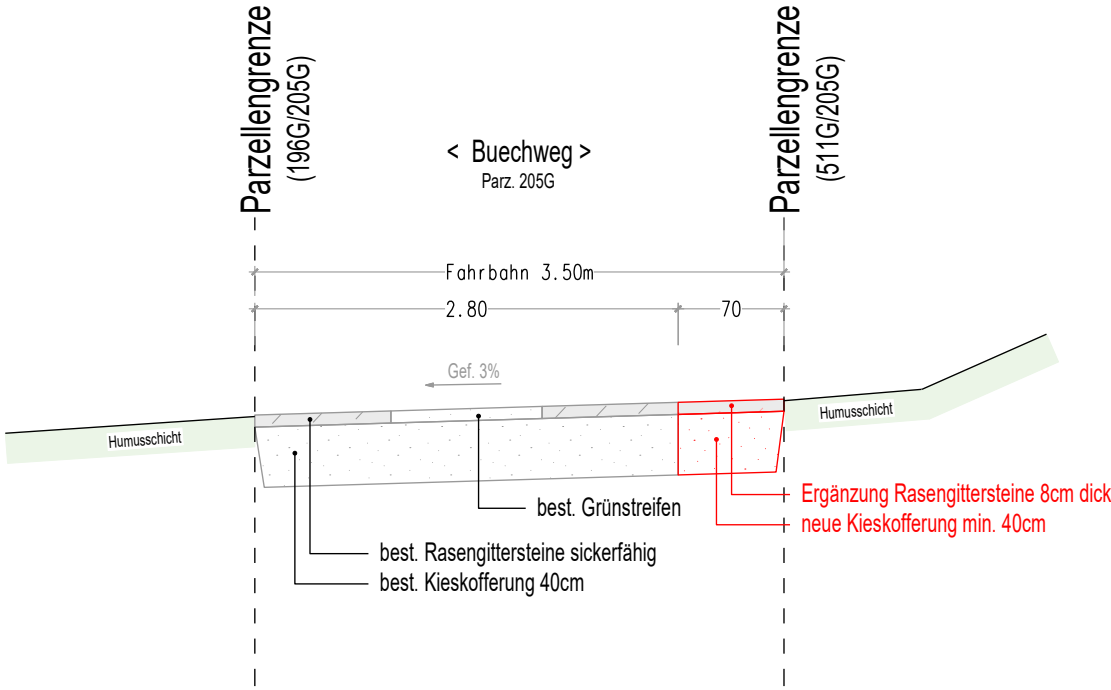

Querprofil 1

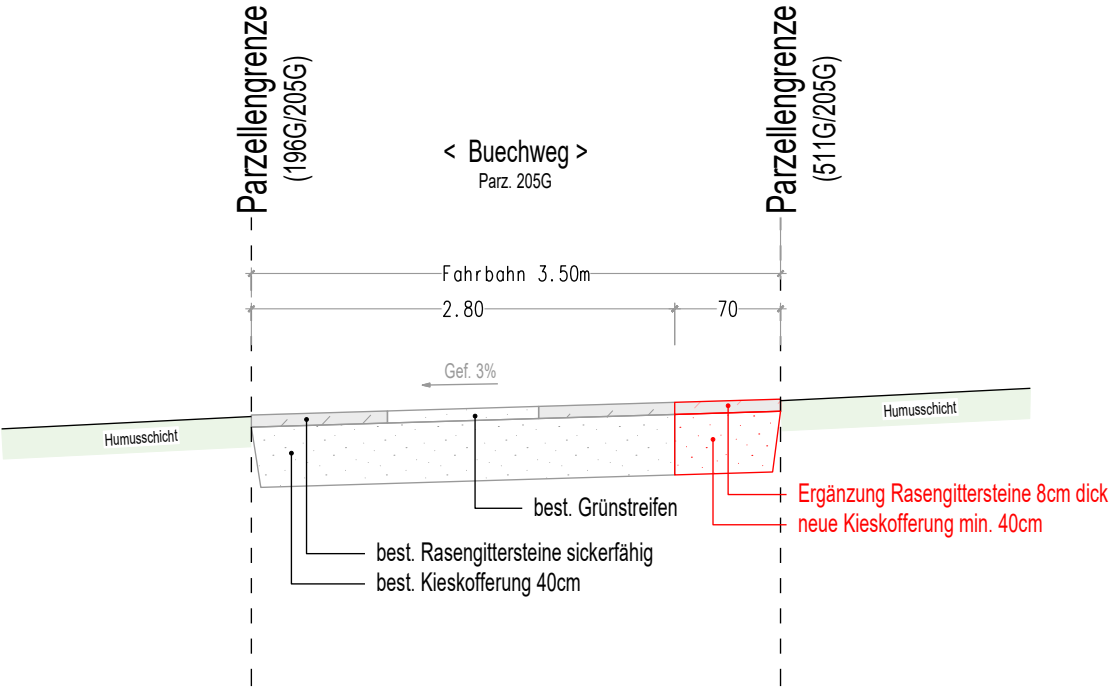

Querprofil 2

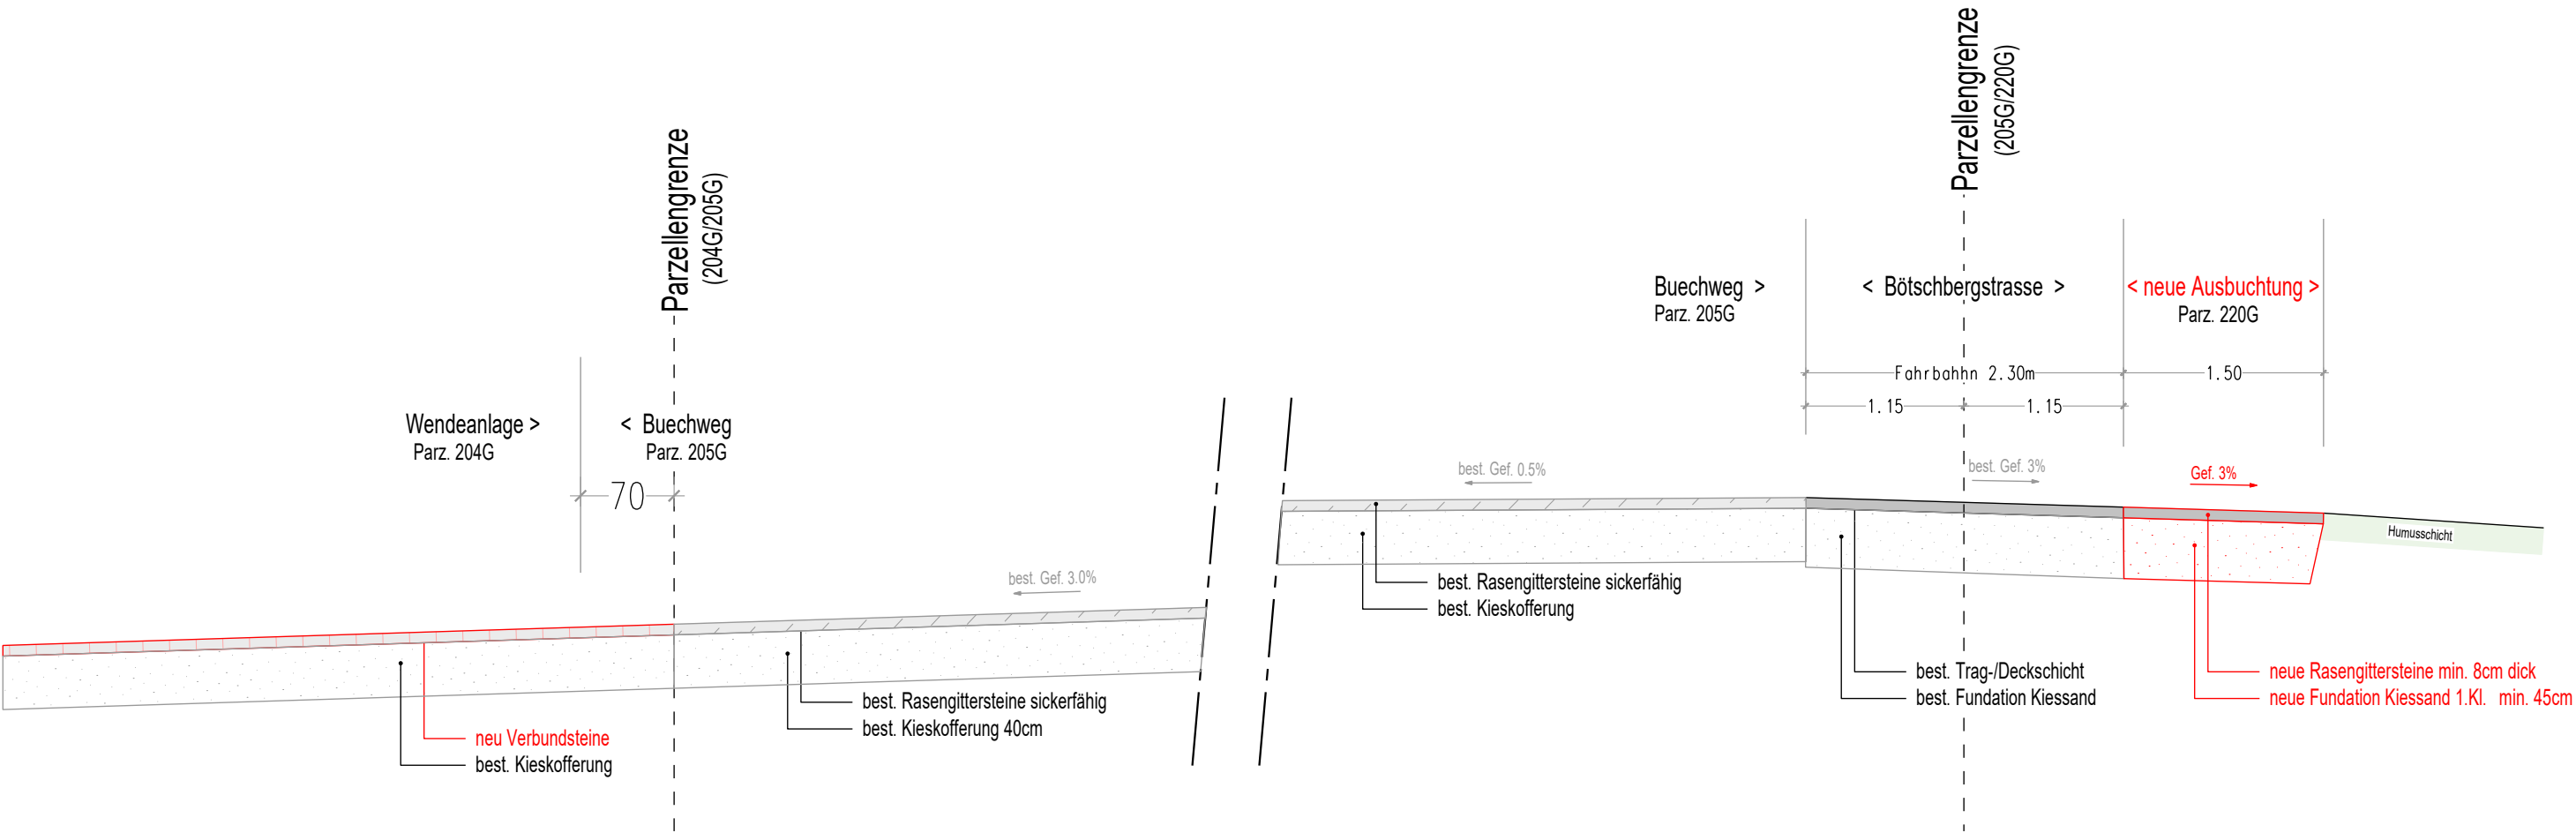

Längssprofil