


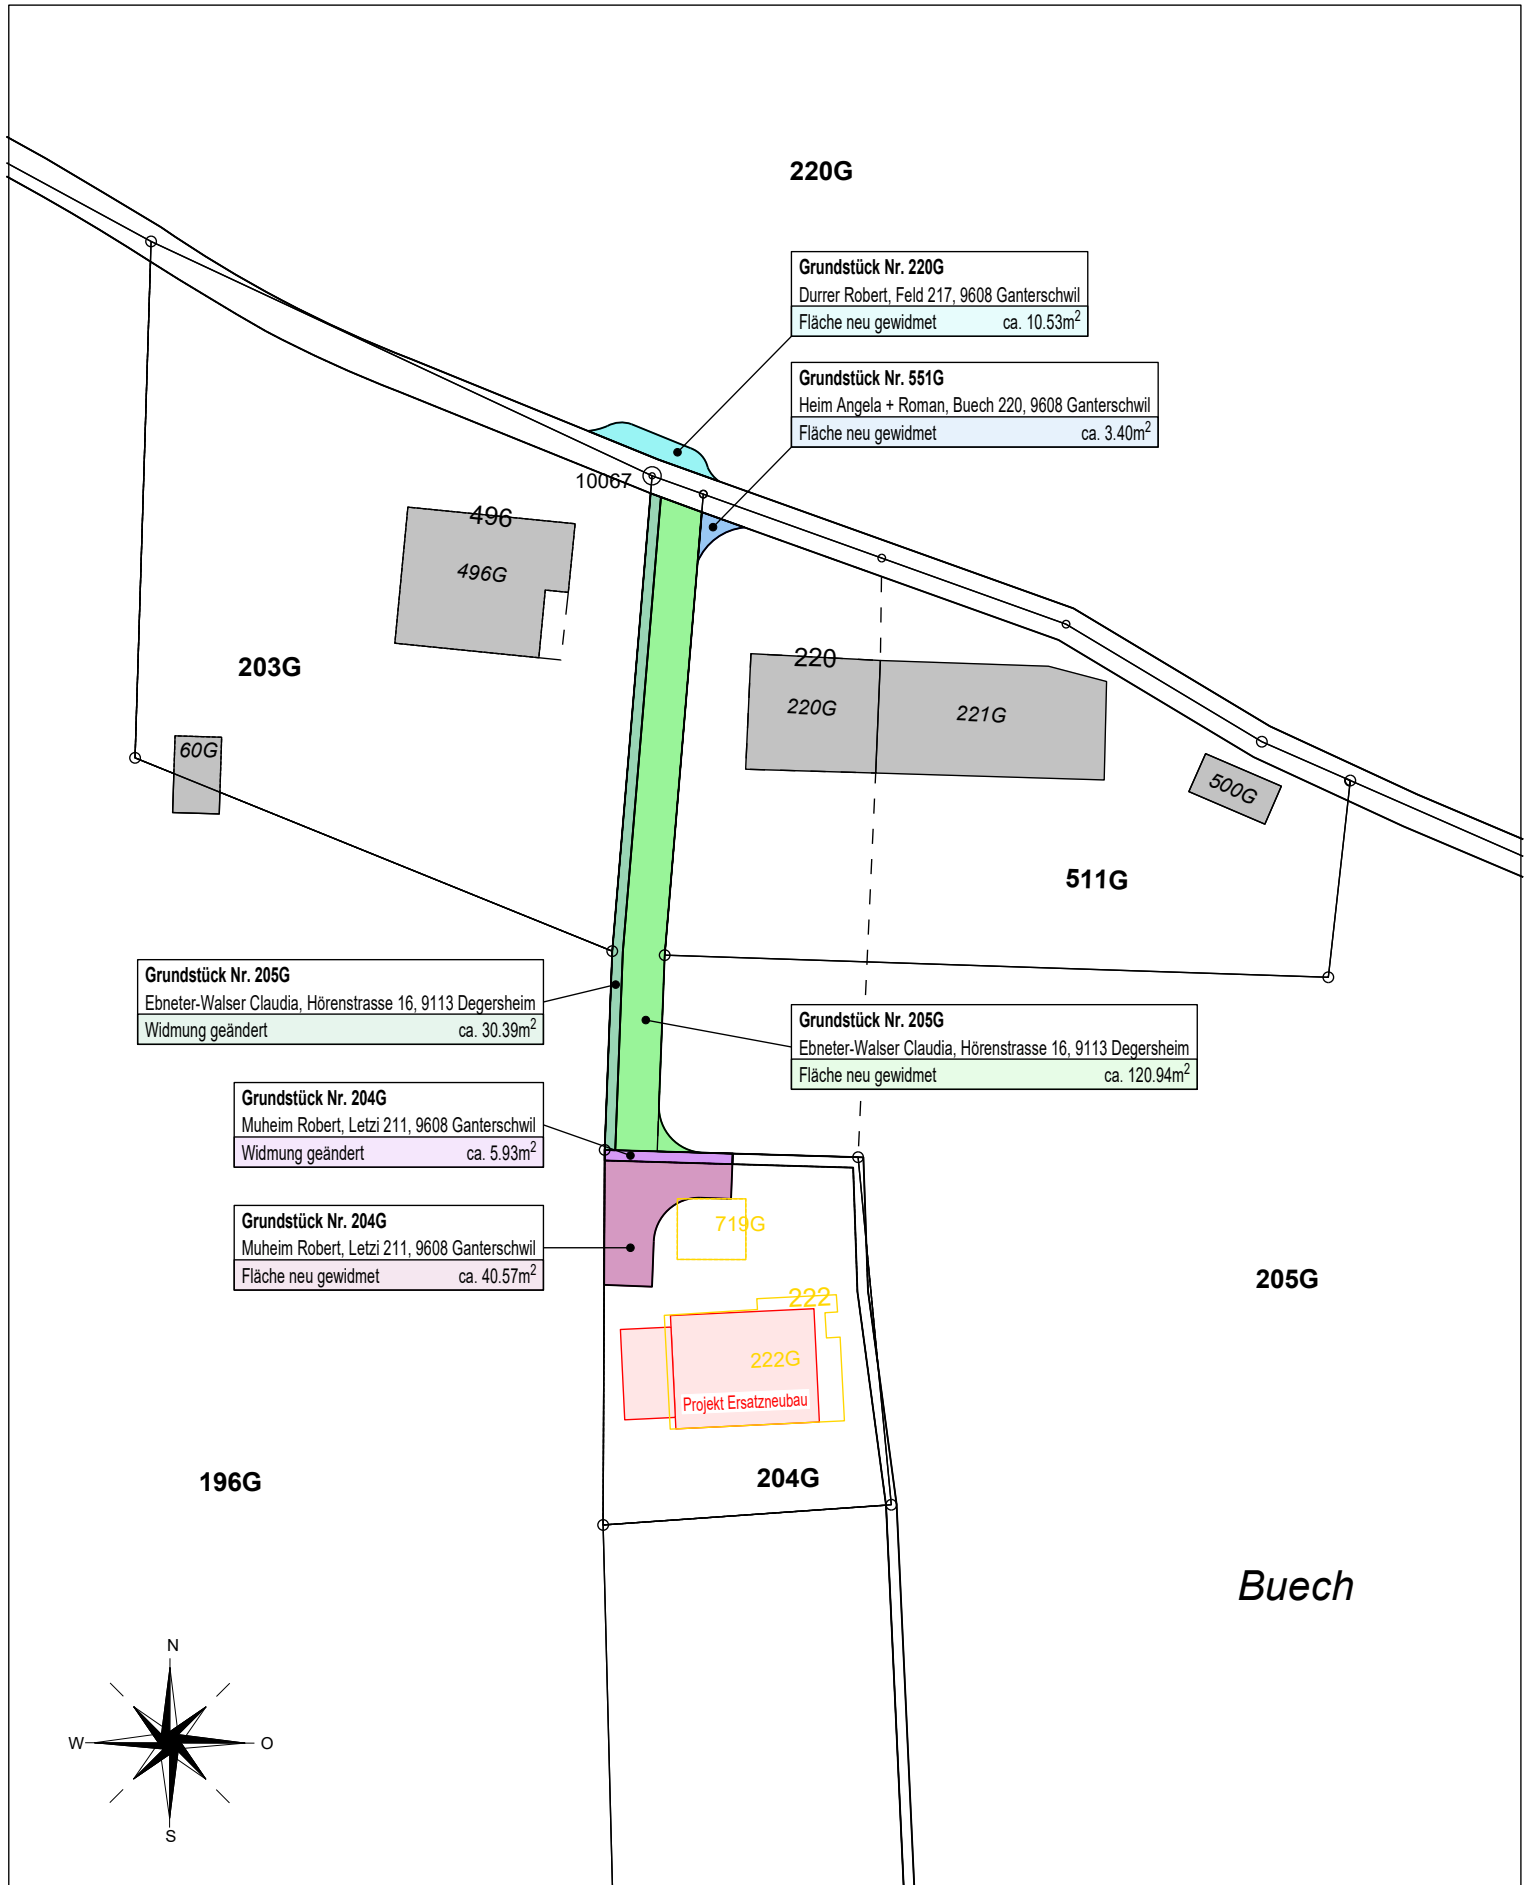

HOLZBAUPLAN
Toggenburg GmbH

9506 Bütschwil | 079 887 81 09 | holzbauplantoggenburg.ch

Plan:	Landesbedarfsplan			
Objekt:	Teilstrassenplan Buechweg Nr. 682, Ganterschwil			
Bauherr:	Muheim Robert, Letzi 211, 9608 Ganterschwil			
Massstab:	Planung	gedruckt	Parzellen Nr.	m.ü.M.
1:500	DB/CR	23.06.2026	204G	614