
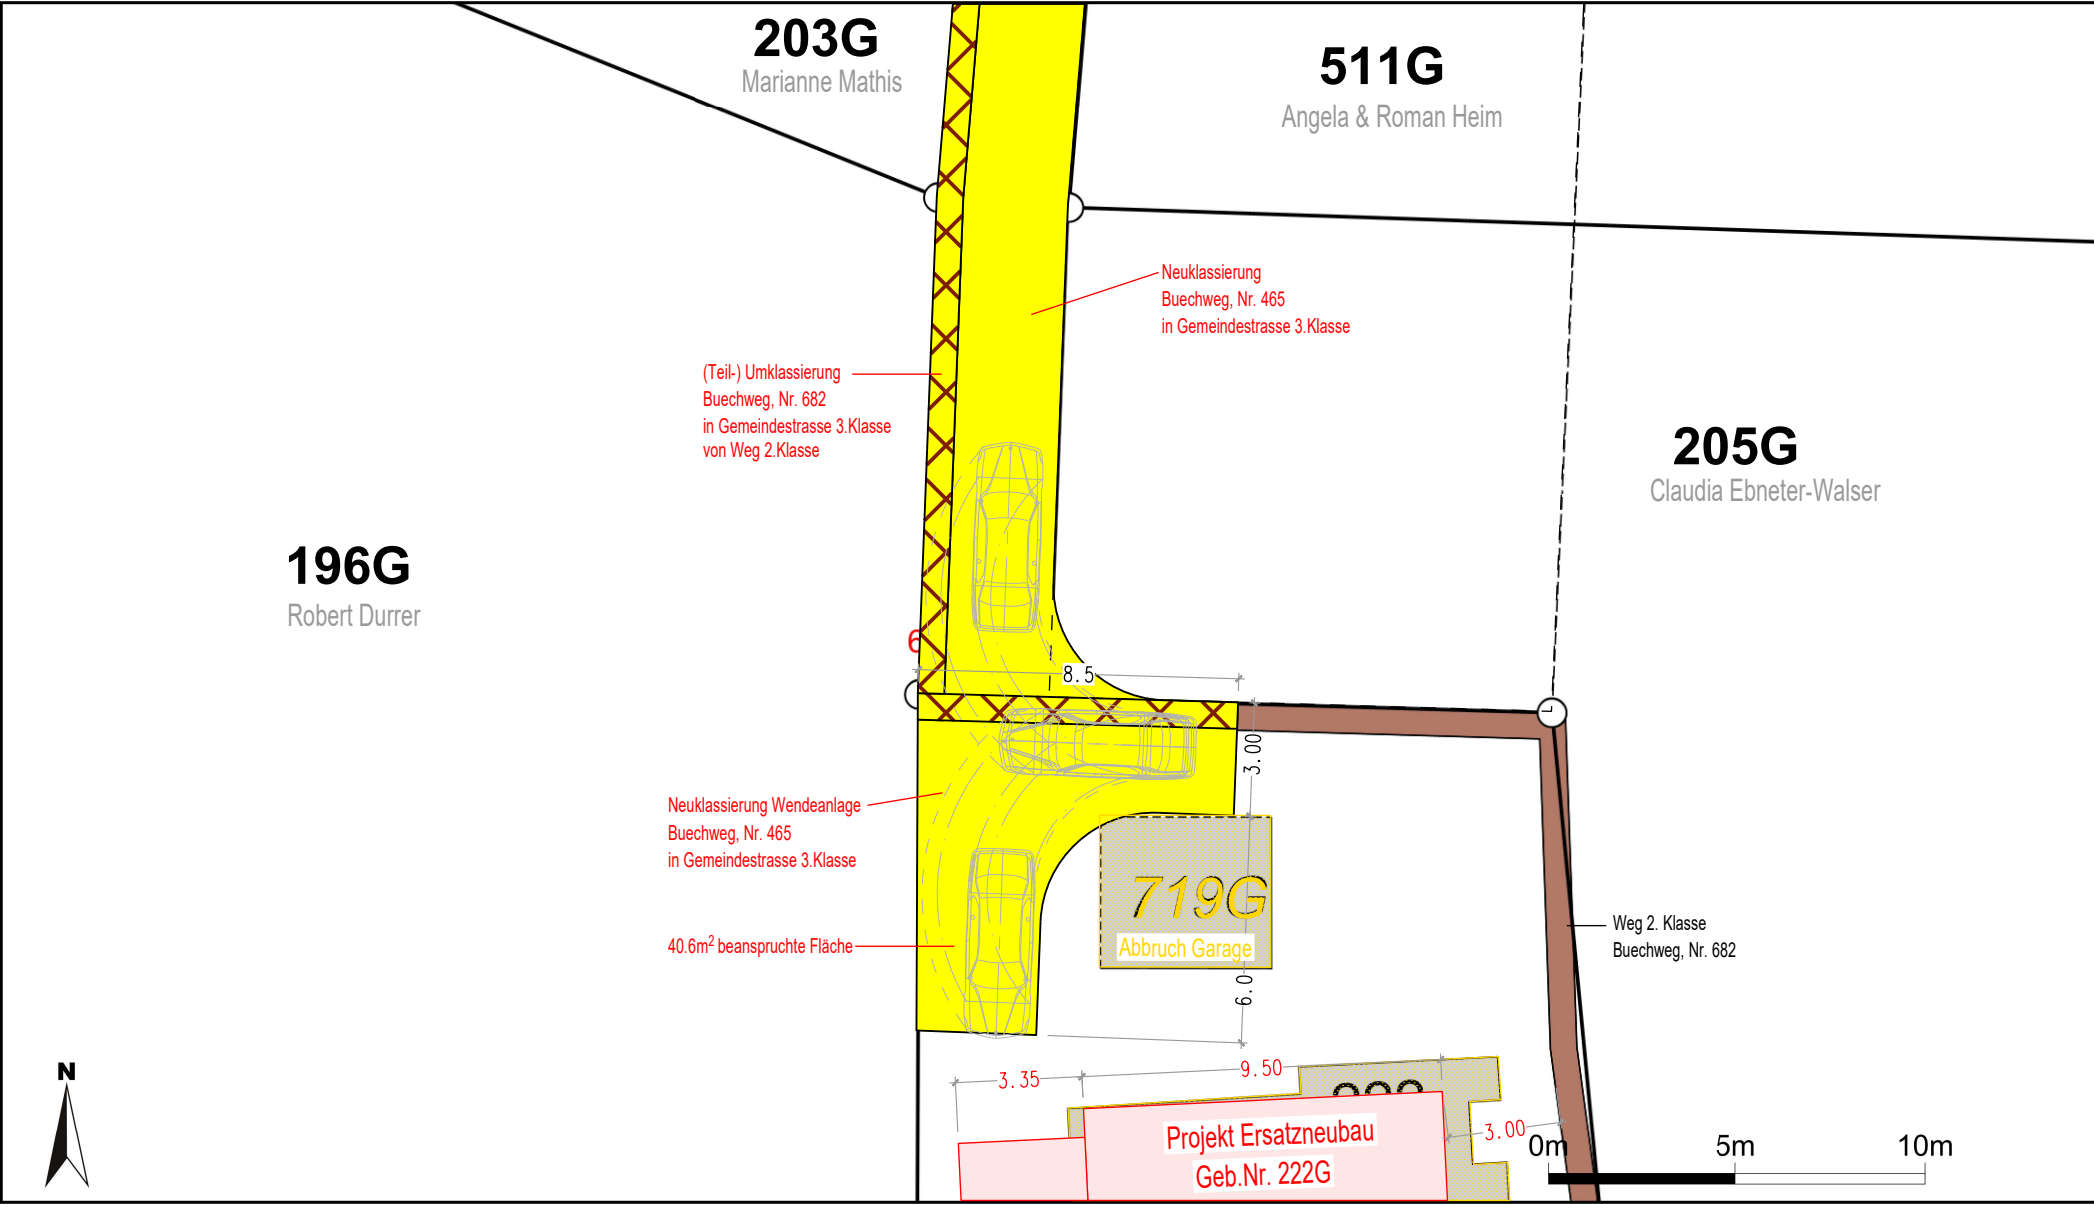


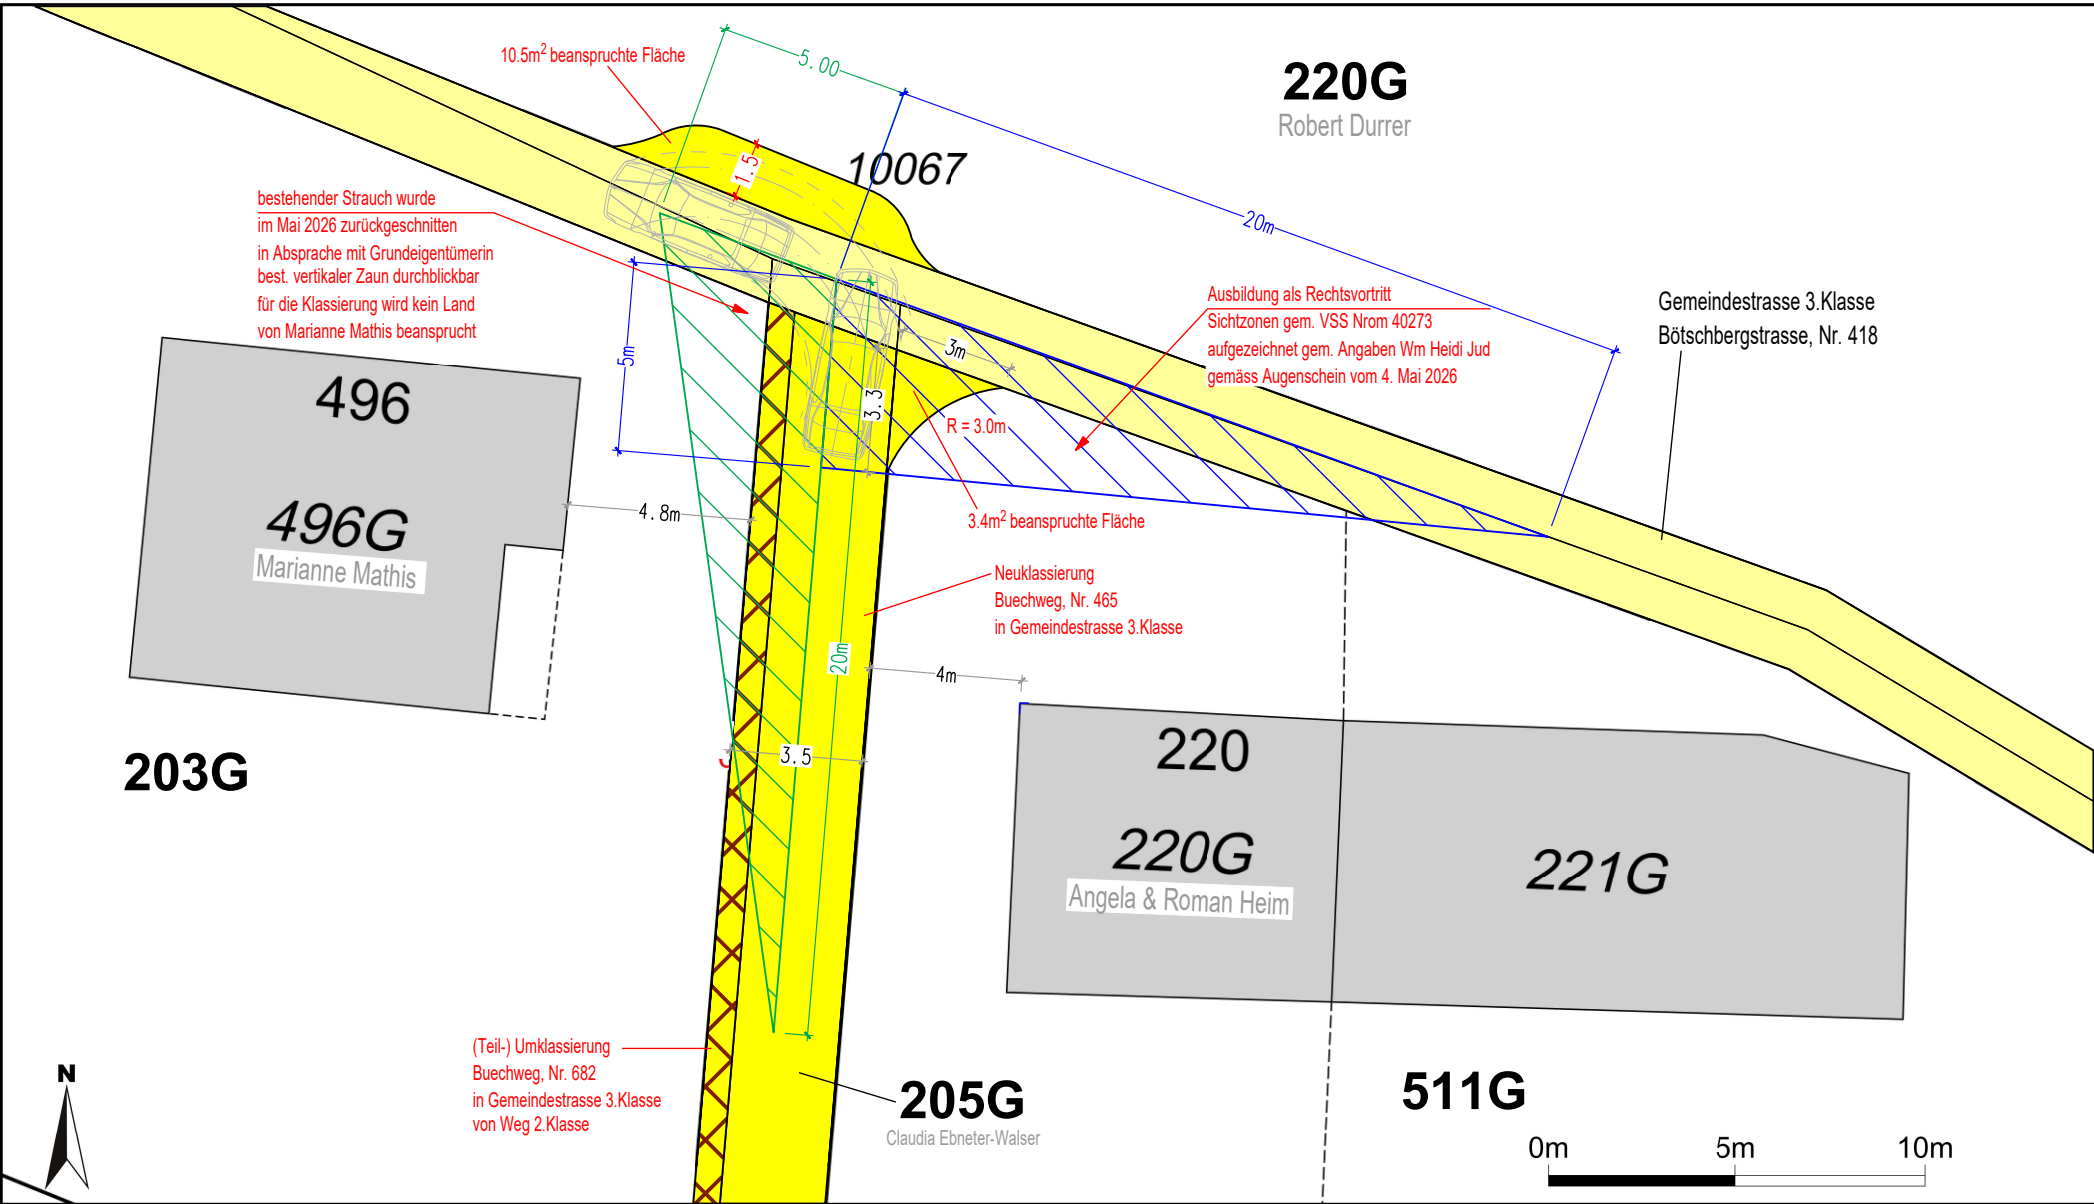

Plan:	Wendehammer / Sichtweitenplan			
Objekt:	Teilstrassenplan Buechweg Nr. 465, Ganterschwil			
Bauherr:	Muheim Robert, Letzi 211, 9608 Ganterschwil			
Masstab:	Planung	gedruckt	Parzellen Nr.	m.ü.M.
1:200	DB/CR	26.06.2026	204G	614