


Kantonsstrasse Nr. 13, Wil - Wattwil
RMS-Kilometer 10.430 - 11.290
Gemeinde Bütschwil - Ganterschwil
Baubjekt Flankierende Massnahmen Bütschwil
Wiler- und Landstrasse: Knoten Engli bis Ottilienstrasse
Plan, Massstab Landerwerbs- und Enteignungsplan 1:250
Teil 1, Knoten Engli bis Waschanlage Bachmann

Projektverfasser GEOINFO GEOINFO Ingenieure AG Speersstrasse 10 CH-9500 Wil Telefon 071 932 70 70 ingenieure@geoinfo.ch	Genehmigungsvermerke vom TBA freigegeben	Format 30 x 168 cm Fläche 0.50 m ²
Plan Nr. 2.01024-205.1 Plan 02.08-2 Projekt B70.4.013.036.100 Mn/FGS FinV	Ausfertigung für	
Vorstudie Vorprojekt Bauprojekt Genehmigungs- / Auflageprojekt Ausschreibung Ausführungsprojekt Dok. des ausgeführten Werks	Entwurf KadM Gezeichnet NagM Geprüft KraA Datum 19.04.2023	

08-2

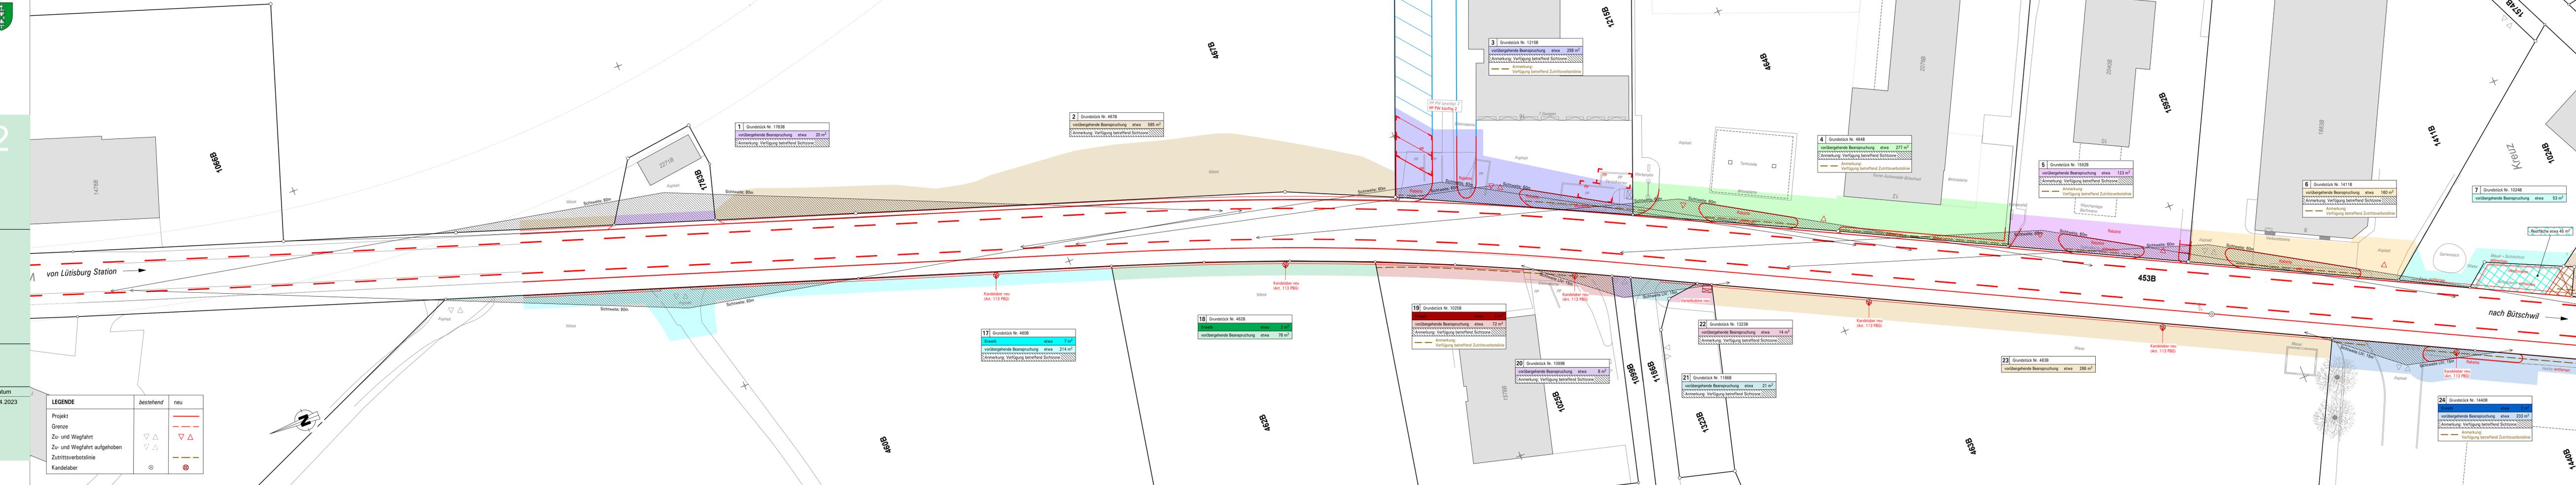

LEGENDE

	bestehend	neu
Projekt	—	—
Grenze	- - -	- - -
Zu- und Wegfahrt	▽ △	▽ △
Zu- und Wegfahrt aufgehoben	▽ △	▽ △
Zutrittsverbotslinie	—	—
Kandelaber	⊗	⊗

1 Grundstück Nr. 1783B
vorübergehende Beanspruchung etwa 20 m²
Anmerkung: Verfügung betreffend Sichtzone

2 Grundstück Nr. 467B
vorübergehende Beanspruchung etwa 585 m²
Anmerkung: Verfügung betreffend Sichtzone

3 Grundstück Nr. 1215B
vorübergehende Beanspruchung etwa 258 m²
Anmerkung: Verfügung betreffend Sichtzone
Anmerkung: Verfügung betreffend Zutrittsverbotslinie

4 Grundstück Nr. 464B
vorübergehende Beanspruchung etwa 277 m²
Anmerkung: Verfügung betreffend Sichtzone
Anmerkung: Verfügung betreffend Zutrittsverbotslinie

5 Grundstück Nr. 1928B
vorübergehende Beanspruchung etwa 123 m²
Anmerkung: Verfügung betreffend Sichtzone
Anmerkung: Verfügung betreffend Zutrittsverbotslinie

6 Grundstück Nr. 1411B
vorübergehende Beanspruchung etwa 160 m²
Anmerkung: Verfügung betreffend Sichtzone
Anmerkung: Verfügung betreffend Zutrittsverbotslinie

7 Grundstück Nr. 1024B
vorübergehende Beanspruchung etwa 53 m²
Anmerkung: Verfügung betreffend Zutrittsverbotslinie

17 Grundstück Nr. 460B
Erwerb etwa 7 m²
vorübergehende Beanspruchung etwa 214 m²
Anmerkung: Verfügung betreffend Sichtzone

18 Grundstück Nr. 462B
Erwerb etwa 7 m²
vorübergehende Beanspruchung etwa 76 m²
Anmerkung: Verfügung betreffend Sichtzone

19 Grundstück Nr. 1025B
Erwerb etwa 2 m²
vorübergehende Beanspruchung etwa 72 m²
Anmerkung: Verfügung betreffend Sichtzone
Anmerkung: Verfügung betreffend Zutrittsverbotslinie

20 Grundstück Nr. 1099B
vorübergehende Beanspruchung etwa 8 m²
Anmerkung: Verfügung betreffend Sichtzone
Anmerkung: Verfügung betreffend Zutrittsverbotslinie

21 Grundstück Nr. 1186B
vorübergehende Beanspruchung etwa 21 m²
Anmerkung: Verfügung betreffend Sichtzone

22 Grundstück Nr. 1323B
vorübergehende Beanspruchung etwa 14 m²
Anmerkung: Verfügung betreffend Sichtzone

23 Grundstück Nr. 463B
vorübergehende Beanspruchung etwa 266 m²

24 Grundstück Nr. 1440B
Erwerb etwa 2 m²
vorübergehende Beanspruchung etwa 233 m²
Anmerkung: Verfügung betreffend Sichtzone
Anmerkung: Verfügung betreffend Zutrittsverbotslinie