Kanton St Gallen
Baudepartement

Tiefbauamt

Kantonsstrasse	Nr. 13, Wil - Wattwil
RMS-Kilometer	10.430 - 11.290
Gemeinde	Bütschwil - Ganterschwil
Bauobjekt	Flankierende Massnahmen Bütschwil Wiler- und Landstrasse: Knoten Engi bis Ottilenstrasse
Plan, Massstab	**Querprofile 1:100**

07-1

Projektverfasser	Genehmigungsvermerke	vom TBA freigegeben
GEOINFO GEOINFO Ingenieure AG Sonnenhaus 10 9230 Flawil Telefon 071 822 75 70 ingenieure@geoinfo.ch		
Plan Nr. 2.01024-203.1		
Plan 02.07.1	Ausfertigung für	Format 45 x 126 cm
Projekt B70.4.013.036.100		
MvP/GS		Fläche 0.57 m^2
FeV		
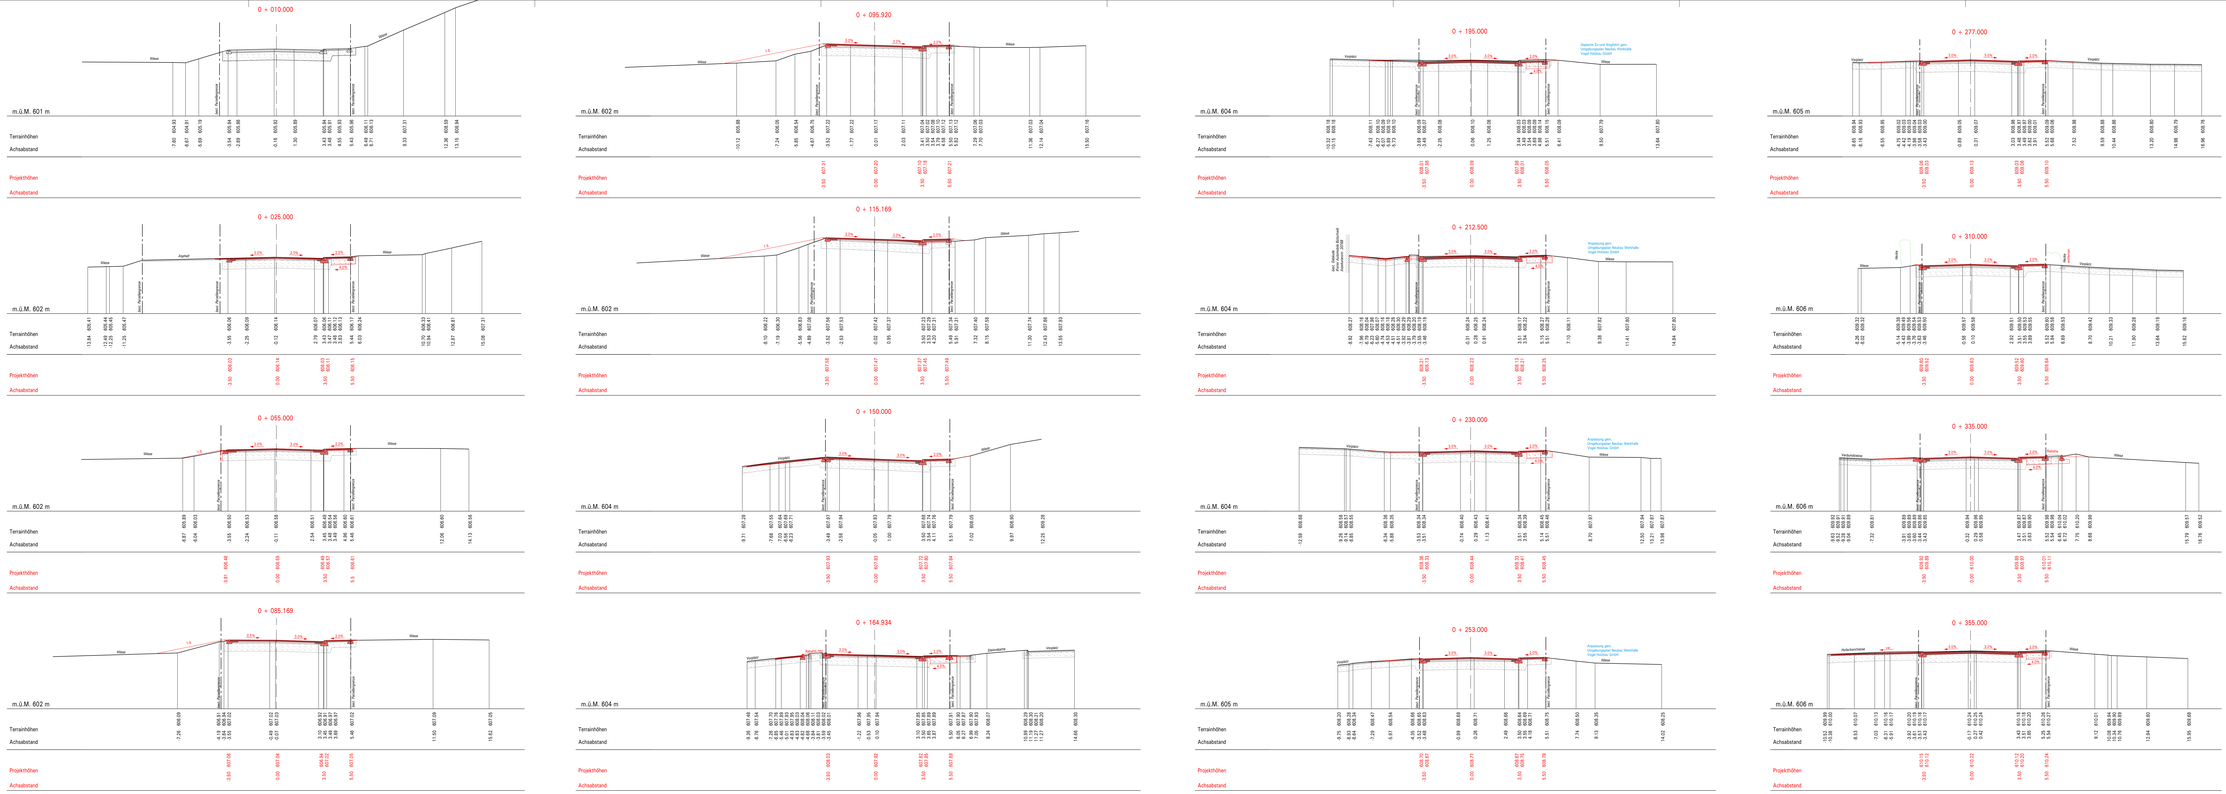
Vorstudie	Entwurf	Gezeichnet	Geprüft	Datum
Vorprojekt	KaufM	NagM	KnvA	31.03.2023
Bauprojekt				
Genehmigungs- / Auflagenprojekt				
Ausschreibung				
Ausführungsprojekt				
Dok. des ausgeführten Werks