Kanton St.Gallen
Baudepartement

Tiefbauamt

Kantonsstrasse	Nr. 13, Wil - Waltwil
RMS-Kilometer	10.430 - 11.290
Gemeinde	Bütschwil - Ganterschwil
Bauobjekt	Flankierende Massnahmen Bütschwil Wiler- und Landstrasse: Knoten Engi bis Ottiberstrasse
Plan, Massstab	**Situation 1:250** Teil 1, Knoten Engi bis Waschanlage Bachmann

04-1

Projektverfasser GEOINFO Ingenieurgemeinschaft Spielhofstrasse 16 CH-9230 Wil Telefon 071 913 70 70 ingenieure@geoinfo.ch	Genehmigungsvermerke	vom TBA festgesetzen	
Plan Nr. 2.010/24-201.1	Ausfertigung für	Format 45 x 180cm	
Plan 02.04.1			
Projekt B70.4.013.036.100		Fläche 0.85 m²	
MwPGB			
FAV			
Vorstudie	Entwurf Gezeichnet Geprüft Datum		
Vorprojekt	KraM NagM KraA 19.04.2023		
Bauprojekt			
Genehmigungs- / Auflagenprojekt			
Ausschreibung			
Ausführungsprojekt			
Dok. des ausgeführten Werks			

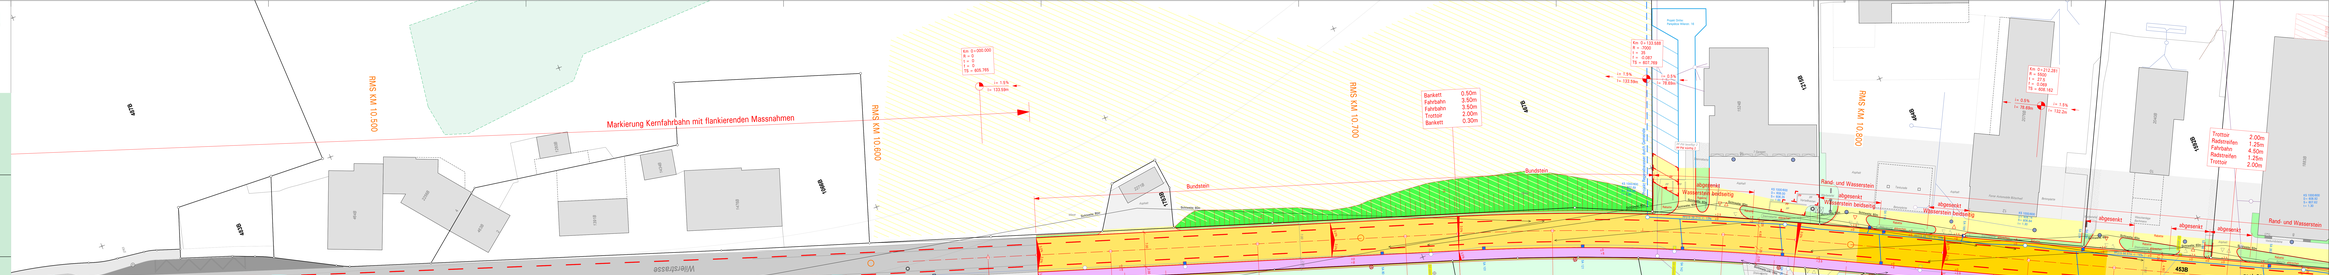

LEGENDE	bestehend	neu
Strasse		
Gehweg		
Bankettfläche		
Belagssanierung		
Abbruch		
Projekt Dritte		
Kies/single Belegtyp		
Grünfläche/Rabatte		
Pflästerung		
Fruchtfolgefläche		
Fruchtfolgefläche in Projektbereich		
Bestockung		
Gewässer		
Gebäude		
Grenze		
Zu- und Wegfahrt		
Zu- und Wegfahrt aufgehoben		
Hauseingang/Garage		

BELÄGE			
	Deckschicht	SDA 4 - 12/16	3.0 cm
	Binderschicht	AC B 22 S	7.0 cm
	Tragschicht	bestehend	10.0 cm
	Deckschicht	SDA 4 - 12/16	3.0 cm
	Binderschicht	AC B 22 S	7.0 cm
	Tragschicht	AC T 22 S	7.0 cm
	Deckschicht	AC 8 N	3.0 cm
	Tragschicht	AC T 16 N	5.0 cm
	Uns. bel Oberflächen	AC T 22 N	7.0 cm

KANALISATION	bestehend	neu
Strassenablauf/Einlaufschacht		
Meisterwasser		
Mischwasser		
Schmutzwasser		
Abbruch		

WERKLEITUNGEN	bestehend	neu
Kandelaber		
EW Verteilkasten	EW	EW
Hydrant		