Kanton St.Gallen
Baudepartement

Tiefbauamt

Kantonsstrasse	Nr. 13, Wil - Wattwil
RMS-Kilometer	10.430 - 11.290
Gemeinde	Bütschwil - Ganterschwil
Bauobjekt	Flankierende Massnahmen Bütschwil Wiler- und Landstrasse Knoten Engi bis Ottiliersstrasse
Plan, Massstab	**Situation 1:250** Teil 2: Waschanlage Bachmann bis Neubau Migros

04-2

Projektverfasser	Genehmigungsvermerke	vom TBA festgesetzen
GEOINFO Ingenieure und Vermessungen AG CH-9230 Wil Telefon 071 929 10 70 www.geoinfo-ingenieure.ch		
Plan Nr. 2.010/04.201.2	Ausfertigung für	Format 45 x 210 cm
Plan 02.04.2		
Projekt B70.4.013.036.100		Fläche 0.95 m²
MkPGB		
FdV		

Vorstadium	Entwurf	Gezeichnet	Geprüft	Datum
Vorprojekt	KaoM	NagM	KrsA	19.04.2023
Bauprojekt				
Genehmigungs- / Auflageprojekt				
Ausschreibung				
Ausführungsprojekt				
Ord. des ausgeführten Werks				

LEGENDE

	bestehend	neu
Strasse		
Gehweg		
Benkettfläche		
Belagsanpassung		
Abbruch		
Projekt Dritte		
Kies/Grüngr.Belastgs		
Grünfläche/Rabatte		
Pflästerung		
Fruchtfolgefläche		
Beleuchtung		
Gewässer		
Gebäude		
Grenze		
Zu- und Wegfahrt		
Zu- und Wegfahrt aufgehoben		
Haustrennung/Garage		

BELÄGE

	Deckschicht	SDA 4 - 12/16	3.0 cm
	Bindeschicht	AC 8 D S	7.0 cm
	Tragschicht	bestehend	10.0 cm
	Deckschicht	SDA 4 - 12/16	3.0 cm
	Bindeschicht	AC 8 D S	7.0 cm
	Tragschicht	AC T 22 S	7.0 cm
	Deckschicht	AC 8 N	3.0 cm
	Tragschicht	AC T 16 N	5.0 cm
	(nur, bei Überfahren)	AC T 22 N	7.0 cm

KANALISATION

	bestehend	neu
Strassenablauf/Einlaufschacht		
Meteorwasser		
Mischwasser		
Schmutzwasser		
Abbruch		

WERKLEITUNGEN

	bestehend	neu
Kandelaber		
EW Verteilkasten		
Hydrant		

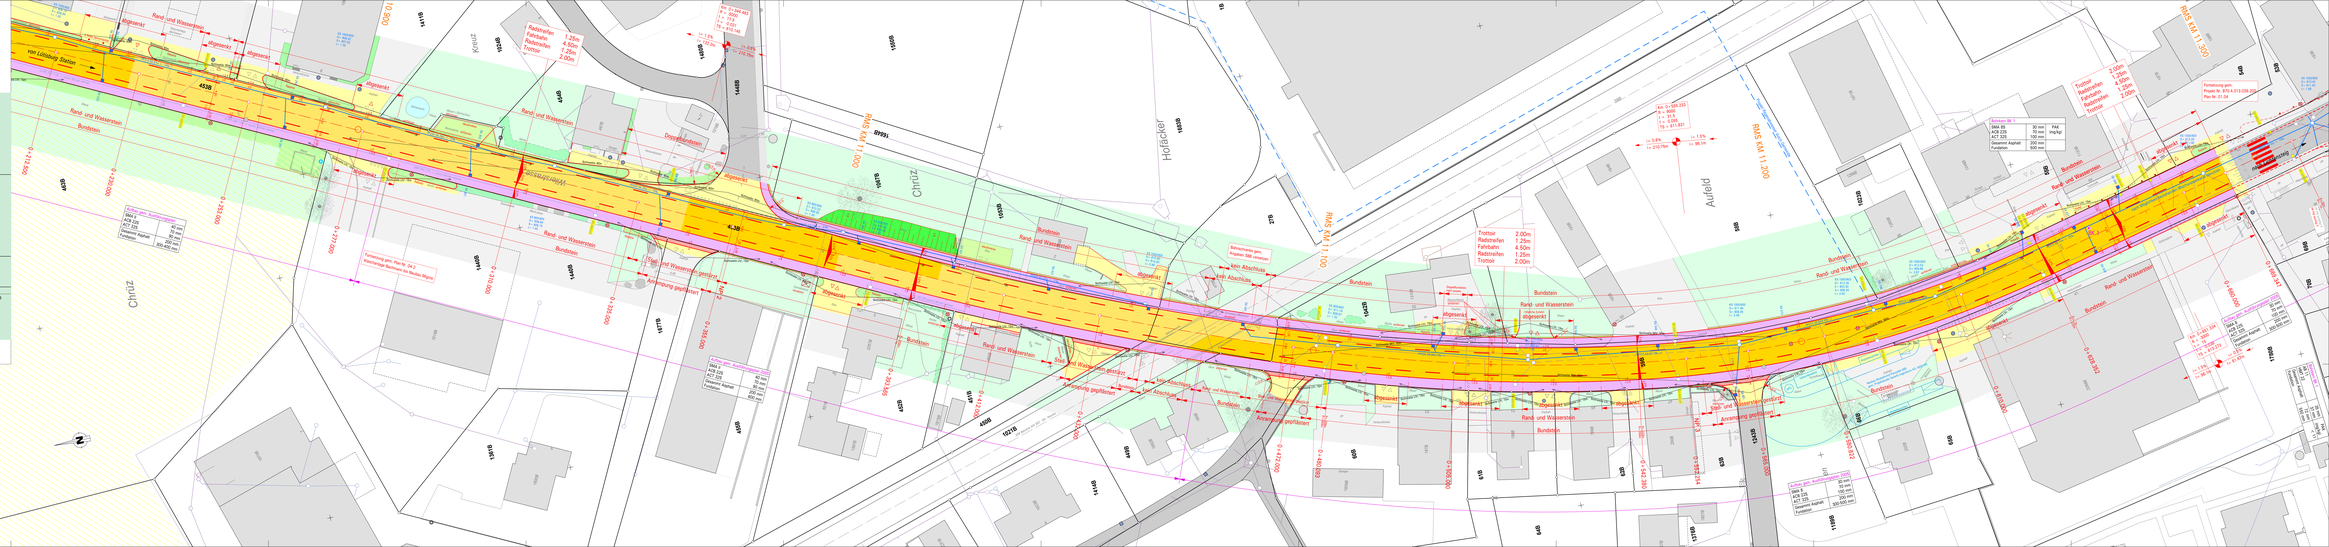
Bundesstrasse
Rand- und Wasserstein
Abgrenzung gepflästert
Asphaltrand
Doppelwasserstein
Fortsetzung gem. Plan Nr. 04.1, Kommender Bachmann bis Neubau Migros
Fortsetzung gem. Plan Nr. 04.3, Kommender Bachmann bis Neubau Migros
Anschluss gem. Angaben SBB verbindlich
Mini Anschluss
Anschluss gem. Angaben SBB verbindlich
Anschluss gepflästert
Anschluss gepflästert
Anschluss gepflästert
Abgrenzung gepflästert
Abgrenzung gepflästert
Abgrenzung