Kanton St.Gallen
Baudepartement

Tiefbauamt

Kantonsstrasse	Nr. 13, Wil - Wattwil
RMS-Kilometer	10.430 - 11.290
Gemeinde	Bütschwil - Ganterschwil
Bauobjekt	Flankierende Massnahmen Bütschwil Wiler- und Landstrasse: Knoten Engi bis Ottilienstrasse
Plan, Massstab	**Werkleitungen 1:250** Teil 1, Knoten Engi bis Waschanlage Bachmann

09-1

Projektverfasser GEOINFO GEOINFO Ingenieure AG Sonnhaldenstr. 11 CH-9500 Wil Telefon 071 922 70 70 ingenieure@geoinfo.ch	Genehmigungsvermerke	vom TBA freigegeben
Plan Nr. 2.01024-208.1		
Plan 02.09-1 Projekt B70.4.013.036.100 Mn/FGS FinV	Ausfertigung für	Format 45 x 168 cm Fläche 0.76 m²

	Entwurf	Gezeichnet	Geprüft	Datum
Vorstudie				
Vorprojekt	Kadbf	NagM	KraA	31.03.2023
Bauprojekt				
Genehmigungs- / Auflageprojekt				
Ausschreibung				
Ausführungsprojekt				
Dok. des ausgeführten Werks				

KANALISATION	bestehend	neu
Strassenablauf/Einlaufschacht		
Meteorwasser		
Mischwasser		
Schmutzwasser		
Sickerleitung		
Pumpenleitung		
Lage ungenau		
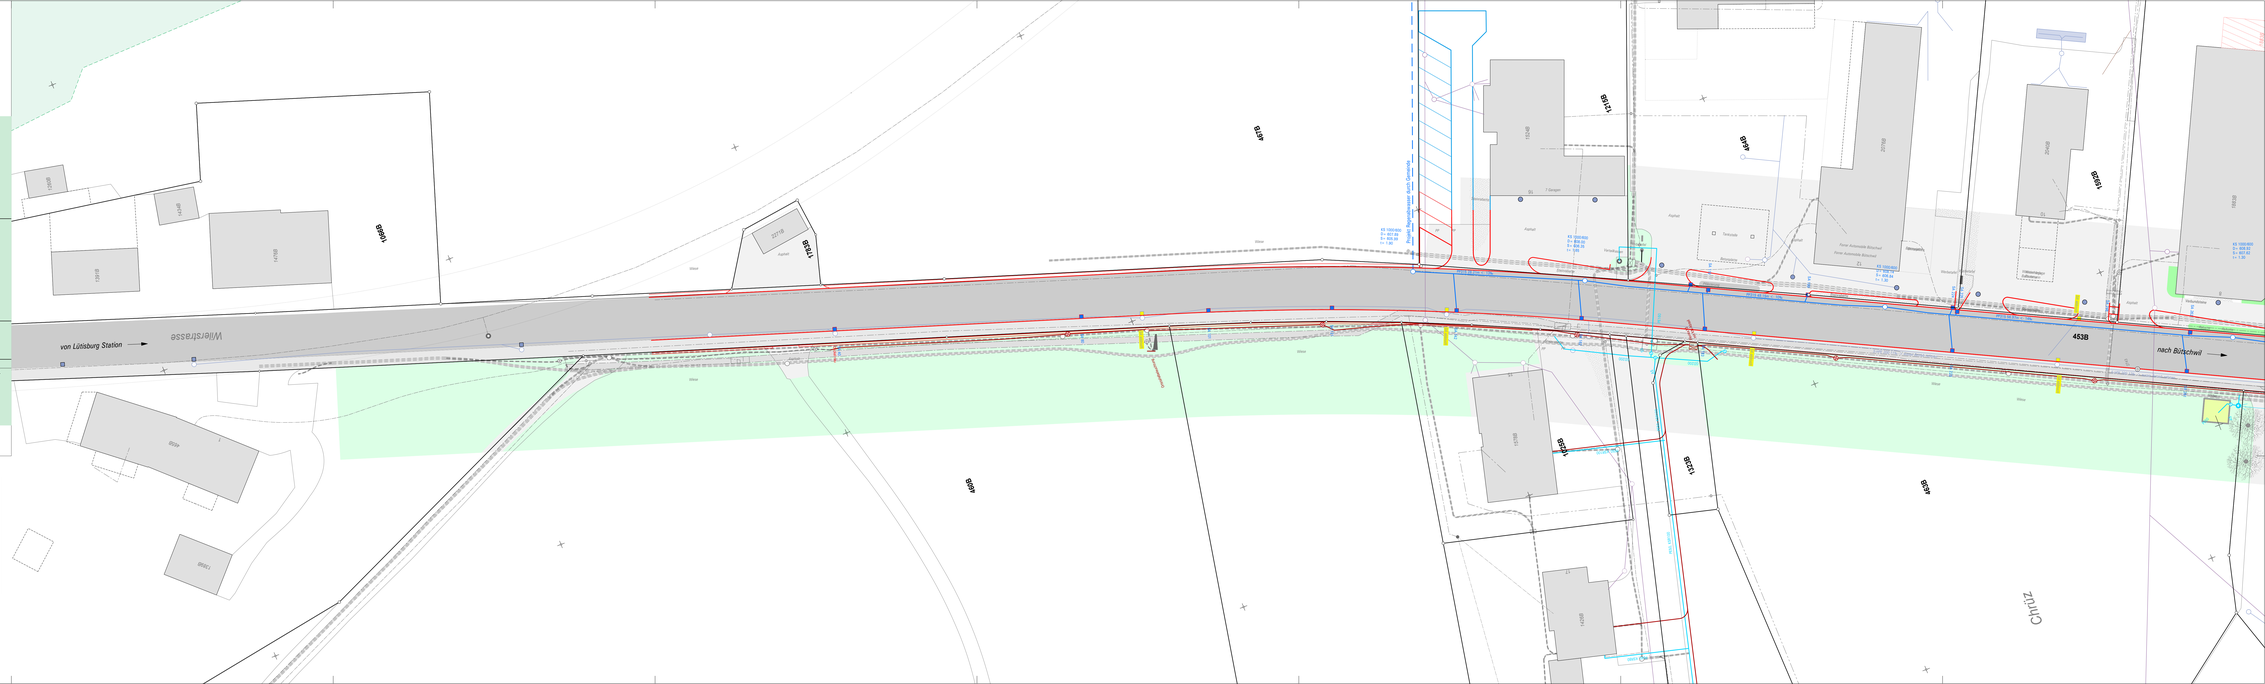
WERKLEITUNGEN	bestehend	neu
Wasser		
Hydrant		
Elektrizitätsversorgung		
Kandelaber		
Gas		
Telekommunikation		
TV		
Fernwärme		
Schacht		
Schieber		
Kabelblock