Kanton St.Gallen
Baudepartement

Tiefbauamt

09-2

Kantonsstrasse	Nr. 13, Wil - Wattwil
RMS-Kilometer	10.430 - 11.290
Gemeinde	Bütschwil - Ganterschwil
Bauobjekt	Flankierende Massnahmen Bütschwil Wilen und Landstrasse: Knoten Eng bis Ottilienstrasse
Plan, Massstab	**Werkleitungen 1:250** Teil 2: Waschanlage Bachmann bis Neubau Migros

Projektverfasser

GEOINFO
Ingenieure und Vermessungen AG
Spisertstrasse 11
CH-9500 Wil
Telefon 071 913 70 70
info@ingeo-ag.ch

Genehmigungsvermerke		vom TBA freigegeben
Plan Nr. 2.010/24-208.2		
Plan 02.09.2	Ausfertigung für	Format 45 x 210 cm
Projekt B70.4.013.036.100		Fläche 0.95 m²
MeVPGB		
FeVV		

Vorstufe	Entwurf	Gezeichnet	Geprüft	Datum
Vorprojekt	KaoM	NagM	KraA	31.03.2023
Bauprojekt				
Genehmigungs- / Auflagenprojekt				
Ausschreibung				
Ausführungsprojekt				
Ds. des ausgeführten Werks				

KANALISATION	bestehend	neu
Strassenablauf/Einlaufschacht		
Meteorwasser		
Mischwasser		
Schmutzwasser		
Sickerleitung		
Pumpenleitung		
Lage ungenau		
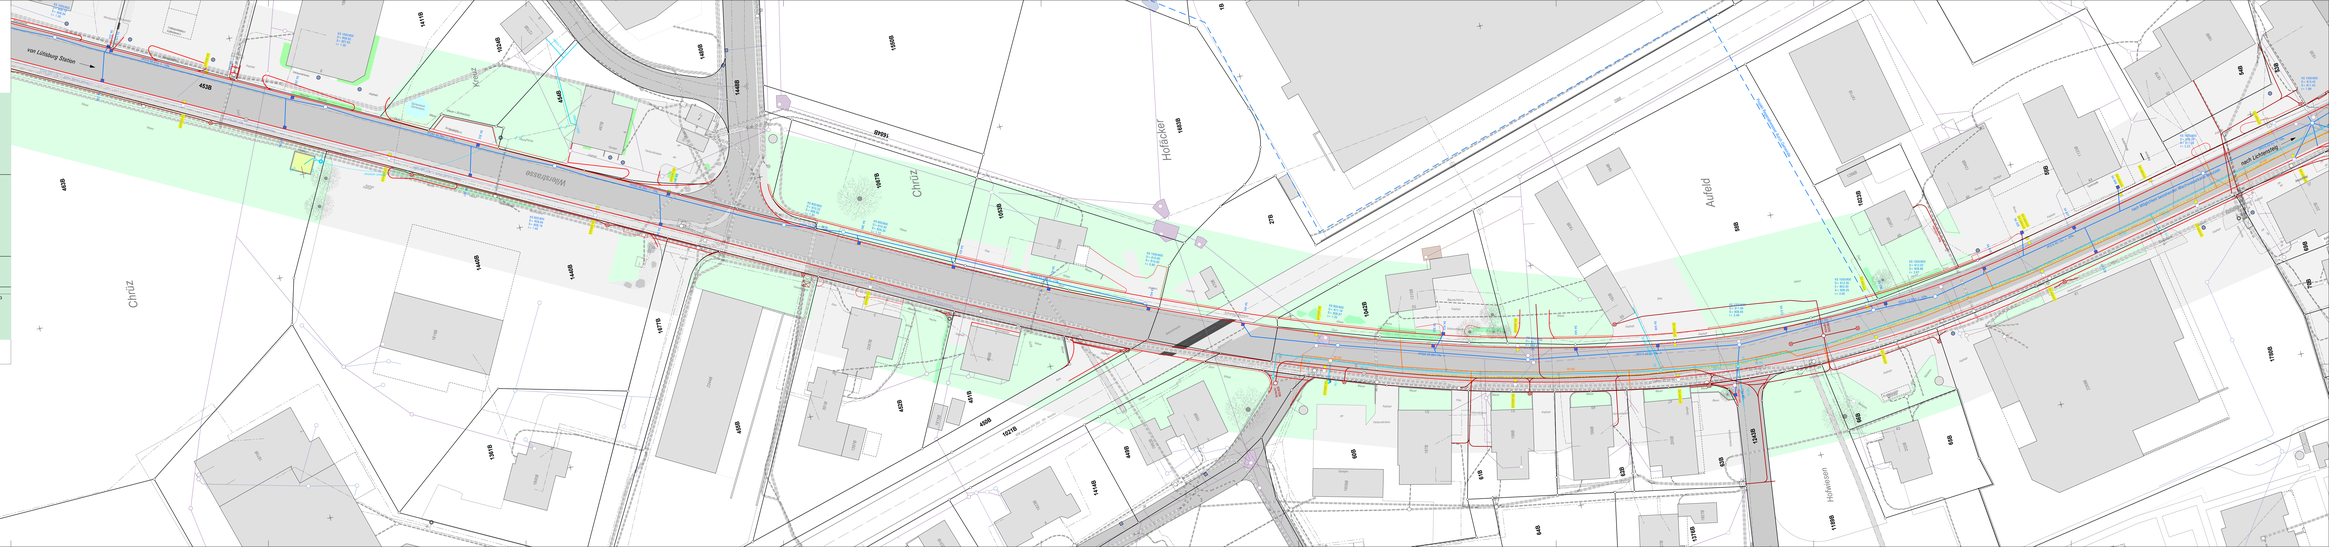
WERKLEITUNGEN	bestehend	neu
Wasser		
Hydrant		
Elektrizitätsversorgung		
Kandelaber		
Gas		
Telekommunikation		
TV		
Fernwärme		
Schacht		
Schieber		
Kabelblock