KANTON ST.GALLEN

GEMEINDE BÜTSCHWIL - GANTERSCHWIL

Auflageprojekt

Teilstrassenplan Wiesengrundstrasse, Gemeindestrasse 3.Klasse, Strassen Nr. 463 9606 Bütschwil

Vom Gemeinderat Bütschwil-Ganterschwil erlassen am:

_____

öffentlich aufgelegt vom:_____bis:_____

Der Gemeindepräsident Die Ratsschreiberin

_____ _____

Vom Tiefbauamt des Kanton St.Gallen genehmigt am:

Der Kantonsingenieur _____

Teilstrassenplan 1:500

AK Ingenieurbüro AG
für Hochbau- und Tiefbau

Landstrasse 14
9606 Bütschwil

071 983 34 25
info@ak-ing.ch
www.ak-ing.ch

Ausfertigung für:	Beilage Nr.:			Plan Nr.:	
	Format: A3			22334-1	
Genehmigungsvermerk:	Entw.:	Gez.:	Änd.:	Kontr.:	Datum:
		FB		SF	Mai 2023
			FB	FB	April 2026
			FB	FB	Juni 2026

Legende Teilstrassenplan:
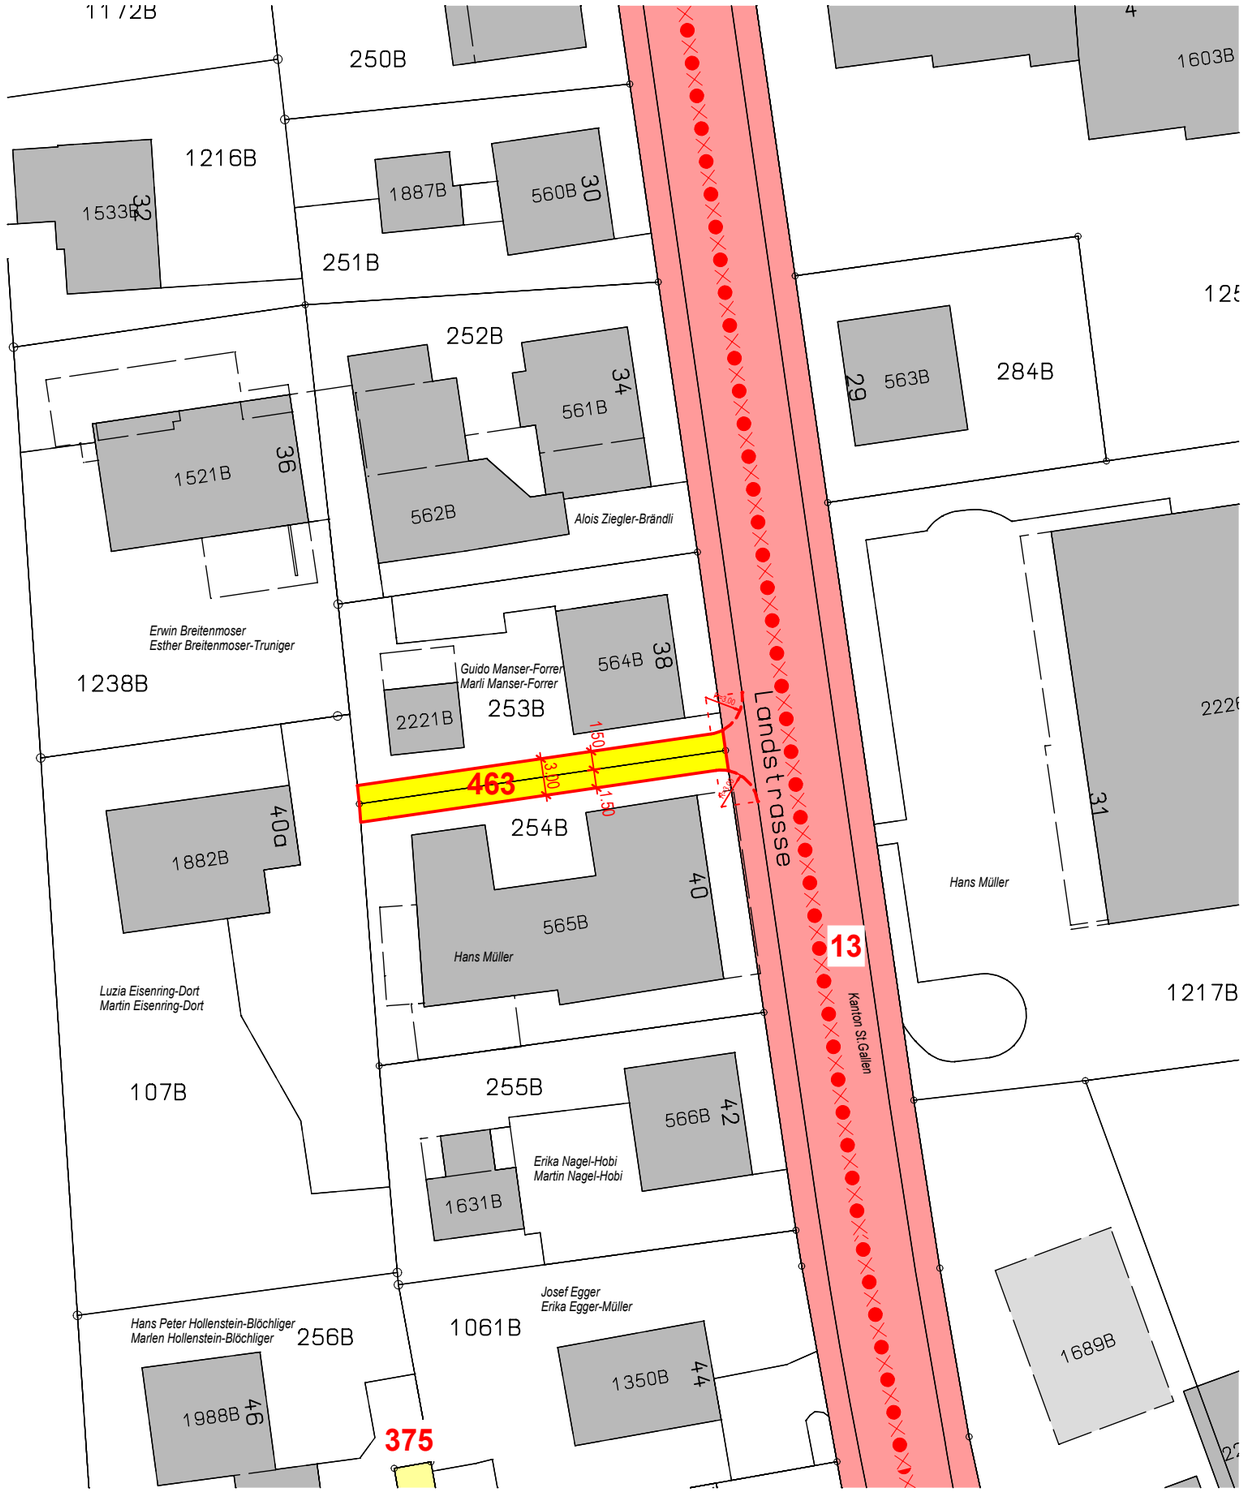
	Hinweise realisiert.gebaut	Festlegung neu
Gemeindestrasse 1. Klasse G1		
Gemeindestrasse 3. Klasse G3		
Fuss und Radweg