Kanton St Gallen
Baudepartement

Tiefbauamt

Kantonsstrasse	Nr. 13, Wil - Wattwil
RMS-Kilometer	10.430 - 11.290
Gemeinde	Bütschwil - Ganterschwil
Bauobjekt	Flankierende Massnahmen Bütschwil Wiler- und Landstrasse: Knoten Engi bis Ottilienstrasse
Plan, Massstab	**Landerwerbs- und Enteignungsplan 1:250** Teil 2, Waschanlage Bachmann bis Neubau Migros

08-3

Projektverfasser	Genehmigungsvermerke	vom TBA freigegeben
GEOINFO GEOINFO Ingenieure AG Sonnenhalde 10 9230 Flawil Telefon 071 822 75 70 ingenieure@geoinfo.ch		
Plan Nr. 2.01024-200.2		
Plan 02.08.2 Projekt B70.4.013.036.100 MvP/GB FeV	Ausfertigung für	Format 45 x 189 cm Fläche 0.85 m²

Vorstudie	Entwurf	Gezeichnet	Geprüft	Datum
Vorprojekt	KaufM	NagM	KnvA	19.04.2023
Bauprojekt				
Genehmigungs- / Auflagenprojekt				
Ausschreibung				
Ausführungsprojekt				
Dok. des ausführenden Werks				

LEGENDE	bestehend	neu
Projekt		
Grenze		
Zu- und Wegfahrt		
Zu- und Wegfahrt aufgehoben		
Zutrittsverbotslinie		
Kandelaber		

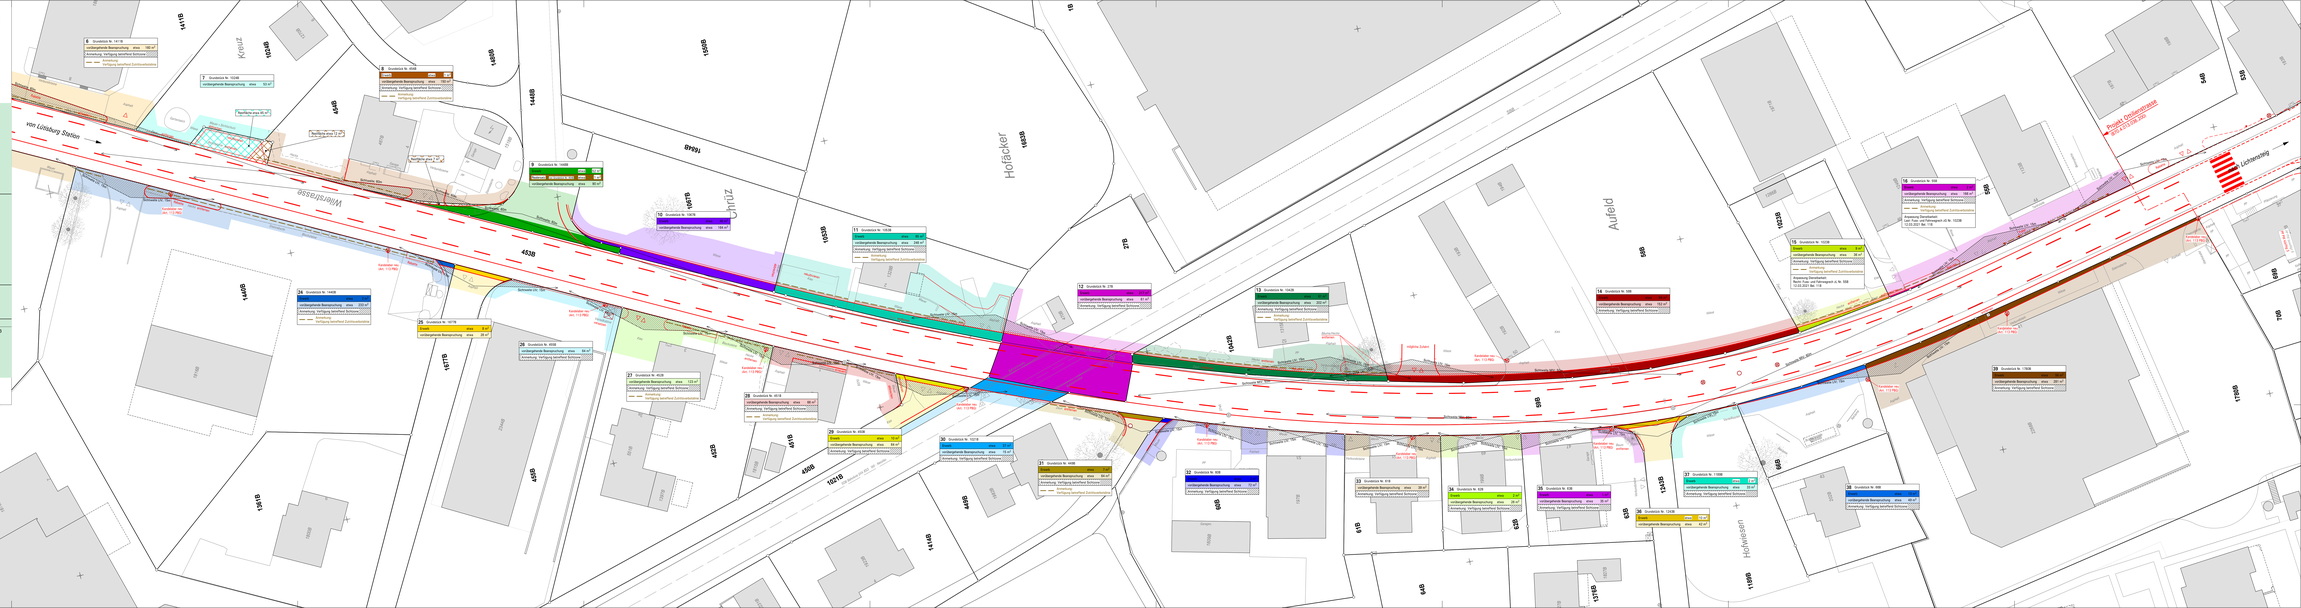
Von Lütisburg Station
Wilerstrasse
Zelgli
Kreuz
Höfäcker
Aufeld
Holwesen
Lichtenweg
Projekt Dorfstrasse
Bütschwil-Ganterschwil
6 Grundstück Nr. 1411B
unbelastete Bereinigung: etwa 180 m²
Anmerkung: Verfügung betreffend Schlosser
Anmerkung: Verfügung betreffend Zutrittsverbotslinie
7 Grundstück Nr. 1524B
unbelastete Bereinigung: etwa 50 m²
8 Grundstück Nr. 1548
belastet
etwa 20 m²
etwa 1 m²
unbelastete Bereinigung: etwa 20 m²
Anmerkung: Verfügung betreffend Schlosser
Anmerkung: Verfügung betreffend Zutrittsverbotslinie
9 Grundstück Nr. 1448B
belastet
etwa 1 m²
etwa 20 m²
unbelastete Bereinigung: etwa 80 m²
10 Grundstück Nr. 1447B
belastet
etwa 1 m²
etwa 158 m²
11 Grundstück Nr. 1727B
unbelastete Bereinigung: etwa 240 m²
Anmerkung: Verfügung betreffend Schlosser
Anmerkung: Verfügung betreffend Zutrittsverbotslinie
12 Grundstück Nr. 279
unbelastete Bereinigung: etwa 61 m²
Anmerkung: Verfügung betreffend Schlosser
13 Grundstück Nr. 1342B
belastet
etwa 20 m²
unbelastete Bereinigung: etwa 20 m²
Anmerkung: Verfügung betreffend Schlosser
14 Grundstück Nr. 168
unbelastete Bereinigung: etwa 152 m²
Anmerkung: Verfügung betreffend Schlosser
15 Grundstück Nr. 1521B
belastet
etwa 1 m²
unbelastete Bereinigung: etwa 30 m²
Anmerkung: Verfügung betreffend Schlosser
Anmerkung: Verfügung betreffend Zutrittsverbotslinie
Anpassung Grundbuch:
Nach Kaufvertragsentwurf vom 12.03.2021 Nr. 119
16 Grundstück Nr. 169
belastet
etwa 1 m²
unbelastete Bereinigung: etwa 149 m²
Anmerkung: Verfügung betreffend Schlosser
Anmerkung: Verfügung betreffend Zutrittsverbotslinie
Anpassung Grundbuch:
Nach Kaufvertragsentwurf vom 12.03.2021 Nr. 1323B
17 Grundstück Nr. 1323B
belastet
etwa 1 m²
unbelastete Bereinigung: etwa 20 m²
Anmerkung: Verfügung betreffend Schlosser
18 Grundstück Nr. 1324B
belastet
etwa 1 m²
unbelastete Bereinigung: etwa 20 m²
19 Grundstück Nr. 1780B
unbelastete Bereinigung: etwa 280 m²
Anmerkung: Verfügung betreffend Schlosser
20 Grundstück Nr. 1518
unbelastete Bereinigung: etwa 50 m²
Anmerkung: Verfügung betreffend Schlosser
21 Grundstück Nr. 1519
belastet
etwa 1 m²
unbelastete Bereinigung: etwa 20 m²
Anmerkung: Verfügung betreffend Schlosser
22 Grundstück Nr. 1520
unbelastete Bereinigung: etwa 20 m²
Anmerkung: Verfügung betreffend Schlosser
23 Grundstück Nr. 1521
belastet
etwa 1 m²
unbelastete Bereinigung: etwa 20 m²
Anmerkung: Verfügung betreffend Schlosser
24 Grundstück Nr. 1445B
belastet
etwa 1 m²
unbelastete Bereinigung: etwa 220 m²
Anmerkung: Verfügung betreffend Schlosser
Anmerkung: Verfügung betreffend Zutrittsverbotslinie
25 Grundstück Nr. 1447B
belastet
etwa 1 m²
unbelastete Bereinigung: etwa 20 m²
26 Grundstück Nr. 1522
unbelastete Bereinigung: etwa 50 m²
Anmerkung: Verfügung betreffend Schlosser
27 Grundstück Nr. 1523
belastet
etwa 1 m²
unbelastete Bereinigung: etwa 20 m²
Anmerkung: Verfügung betreffend Schlosser
28 Grundstück Nr. 1524
belastet
etwa 1 m²
unbelastete Bereinigung: etwa 20 m²
Anmerkung: Verfügung betreffend Schlosser
29 Grundstück Nr. 1526
belastet
etwa 10 m²
unbelastete Bereinigung: etwa 60 m²
Anmerkung: Verfügung betreffend Schlosser
30 Grundstück Nr. 1527B
belastet
etwa 1 m²
unbelastete Bereinigung: etwa 15 m²
Anmerkung: Verfügung betreffend Schlosser
31 Grundstück Nr. 1528
belastet
etwa 1 m²
unbelastete Bereinigung: etwa 20 m²
Anmerkung: Verfügung betreffend Schlosser
32 Grundstück Nr. 1530
unbelastete Bereinigung: etwa 20 m²
Anmerkung: Verfügung betreffend Schlosser
33 Grundstück Nr. 1718
unbelastete Bereinigung: etwa 20 m²
Anmerkung: Verfügung betreffend Schlosser
34 Grundstück Nr. 1729
belastet
etwa 2 m²
unbelastete Bereinigung: etwa 20 m²
Anmerkung: Verfügung betreffend Schlosser
35 Grundstück Nr. 1535
belastet
etwa 1 m²
unbelastete Bereinigung: etwa 20 m²
Anmerkung: Verfügung betreffend Schlosser
36 Grundstück Nr. 1781B
belastet
etwa 1 m²
unbelastete Bereinigung: etwa 20 m²
Kandelaber neu (Art. 113 RBG)
Kandelaber neu (Art. 113 RBG) entfernen
Höhlfirst Zubau
Bestehen erhalten
Schlosser MR 20
Schlosser MR 20 Tiefe
Schlosser MR 20 Tiefe
Schlosser MR 20 Tiefe