Kanton St.Gallen
Baudepartement

Tiefbauamt

Kantonsstrasse	Nr. 13, Wil - Wattwil
RMS-Kilometer	10.430 - 11.290
Gemeinde	Bütschwil - Ganterschwil
Bauobjekt	Flankierende Massnahmen Bütschwil Wiler- und Landstrasse: Knoten Engi bis Ottilienstrasse
Plan, Massstab	**Längenprofil 1:500/100**

05

Projektverfasser	Genehmigungsvermerke	vom TBA freigegeben
GEOINFO GEOINFO Ingenieure AG Spannstrasse 10 9015 St.Gallen Telefon 071 682 75 70 ingenieure@geoinfo.ch		
Plan Nr. : 2.01024-202		
Plan 02.05 Projekt B75.4.013.036.100 Mn/FGS Fw/	Ausfertigung für	Format 45 x 189cm Fläche 0.85 m²

Vorstadie	Entwurf	Gezeichnet	Geprüft	Datum
Vorprojekt	KaoM	NagM	KraA	31.03.2023
Bauprojekt				
Genehmigungs- / Auflageprojekt				
Auskreisung				
Ausführungsprojekt				
Dok. des ausgeführten Werks				

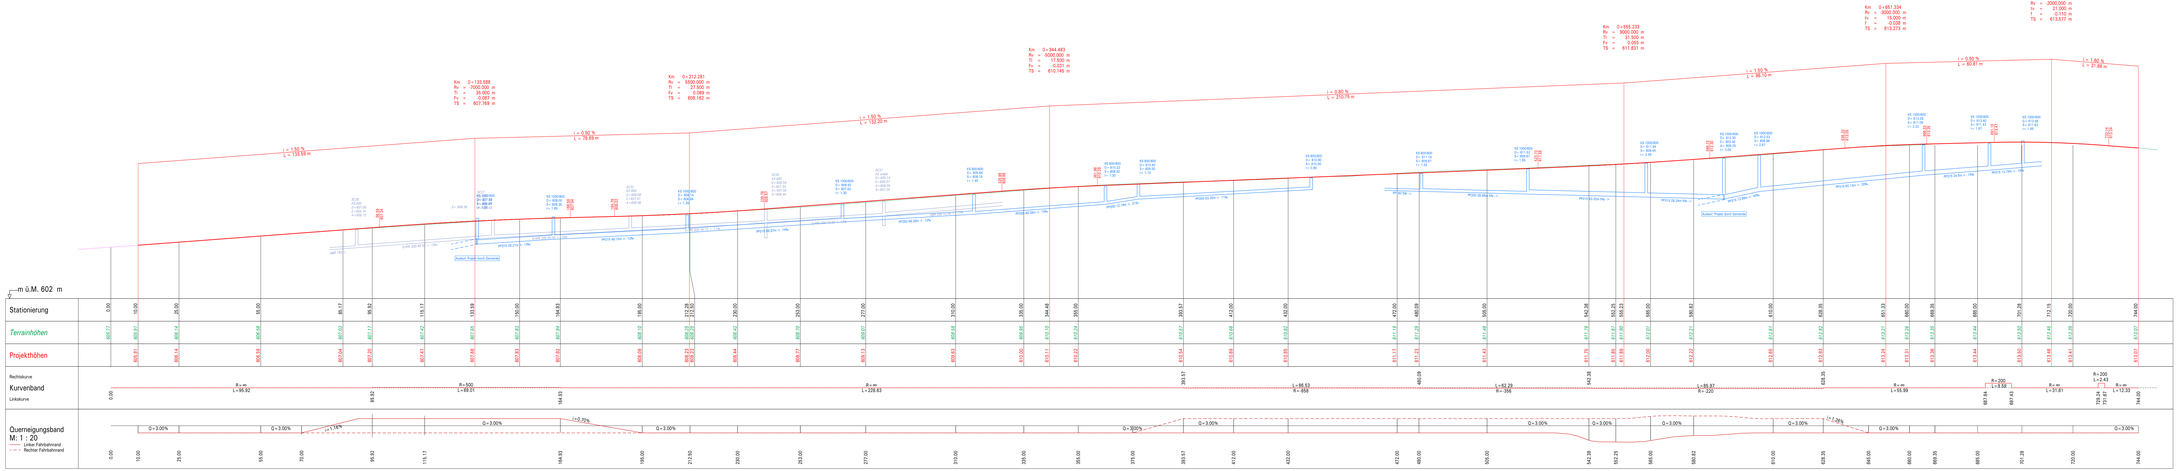

Stationierung	Terrainhöhen	Projekthöhen

Rechtskurve / Linkskurve	Kurvenband
0.00	R = ∞ L = 95.92
99.82	R = 500 L = 69.01
164.83	R = ∞ L = 228.83
383.53	R = 96.53 L = 668
480.06	L = 42.29 R = 398
542.38	L = 95.87 R = 220
638.26	R = ∞ L = 55.99
693.28	R = 200 L = 21.87
715.15	R = ∞ L = 31.81
747.00	R = 200 L = 12.33
744.00	R = ∞

Querneigungsband M: 1 : 20	
